

Bebauungsplan B0 11 westlich der Charlottenstraße.

Aufgestellt:
Trier, den 30.8.1968
Stadtplanungsamt
H. Kussert

Bearbeitet und für die Richtigkeit:
Trier, im März 1969
Stadtvermessungsamt
W. Ludwig

Dieser Bebauungsplan wurde gemäß Beschluß des Stadtrates vom 27.2.1969 aufgestellt.

Trier, den 31.3.1969
Stadtverwaltung Trier
K. ...
Bürgermeister

Der Entwurf dieses Planes hat vom 22.4.1969 bis 22.5.1969 öffentlich ausgelegen.

Trier, den 29.9.1969
Stadtverwaltung Trier
K. ...
Bürgermeister

Dieser Bebauungsplan wurde durch den Stadtrat am 25.9.1969 als Satzung beschlossen.

Trier, den 29.9.1969
Stadtverwaltung Trier
K. ...
Bürgermeister

Dieser Bebauungsplan wird hiermit gemäß § 11 BBauG und Verfügung vom 3.12.1964 (Az: 405-236) genehmigt.

Trier, den 3.12.1968
Bezirksregierung Trier




Im Auftrage
K. ...
Obervermessungsamt

Der genehmigte Bebauungsplan wird gemäß § 12 BBauG ab 19.12.69-5.7.70 mit dem Text öffentlich ausgelegt. Die erfolgte Genehmigung sowie Ort und Zeit der Auslegung wurden am 18.12.69 bekanntgemacht. Der Bebauungsplan erlangt somit am 18.12.69 Rechtsverbindlichkeit.


Trier, den 17.12.1969
DER OBERBÜRGERMEISTER



K. ...

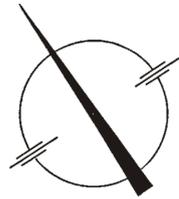

Gemarkung Trier Flur 18

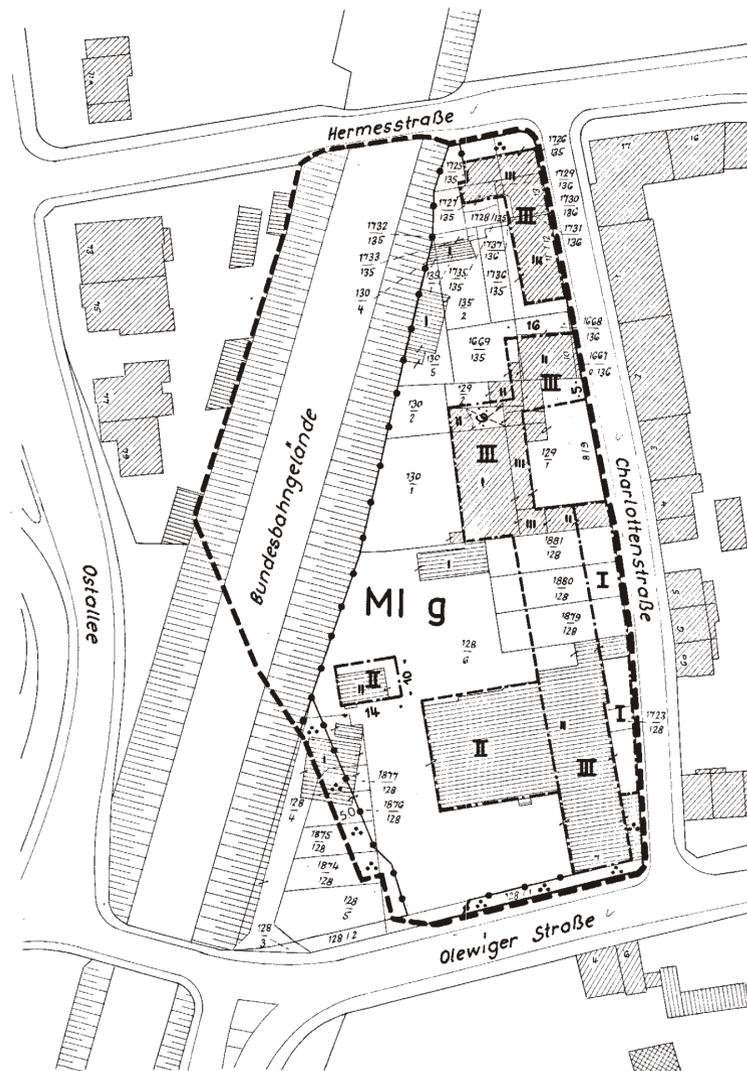

- Zeichenerklärung
- Baugrenze
 - Straßenbegrenzungslinie
 - I II III Geschößzahl (Höchstgrenze)
 - MI Mischgebiet
 - g Geschlossene Bebauung
 - Abgrenzung unterschiedlicher Nutzung
 - Grundflächen (privat)
 - Grenze des räumlichen Geltungsbereiches

Rechtsgrundlagen

BBauG vom 23.6.1960
BauNutzVO " 26.11.1968 (gültig ab 1.1.1969)
PlanzeichenVO " 19.1.1965

Maßstab 1:1000